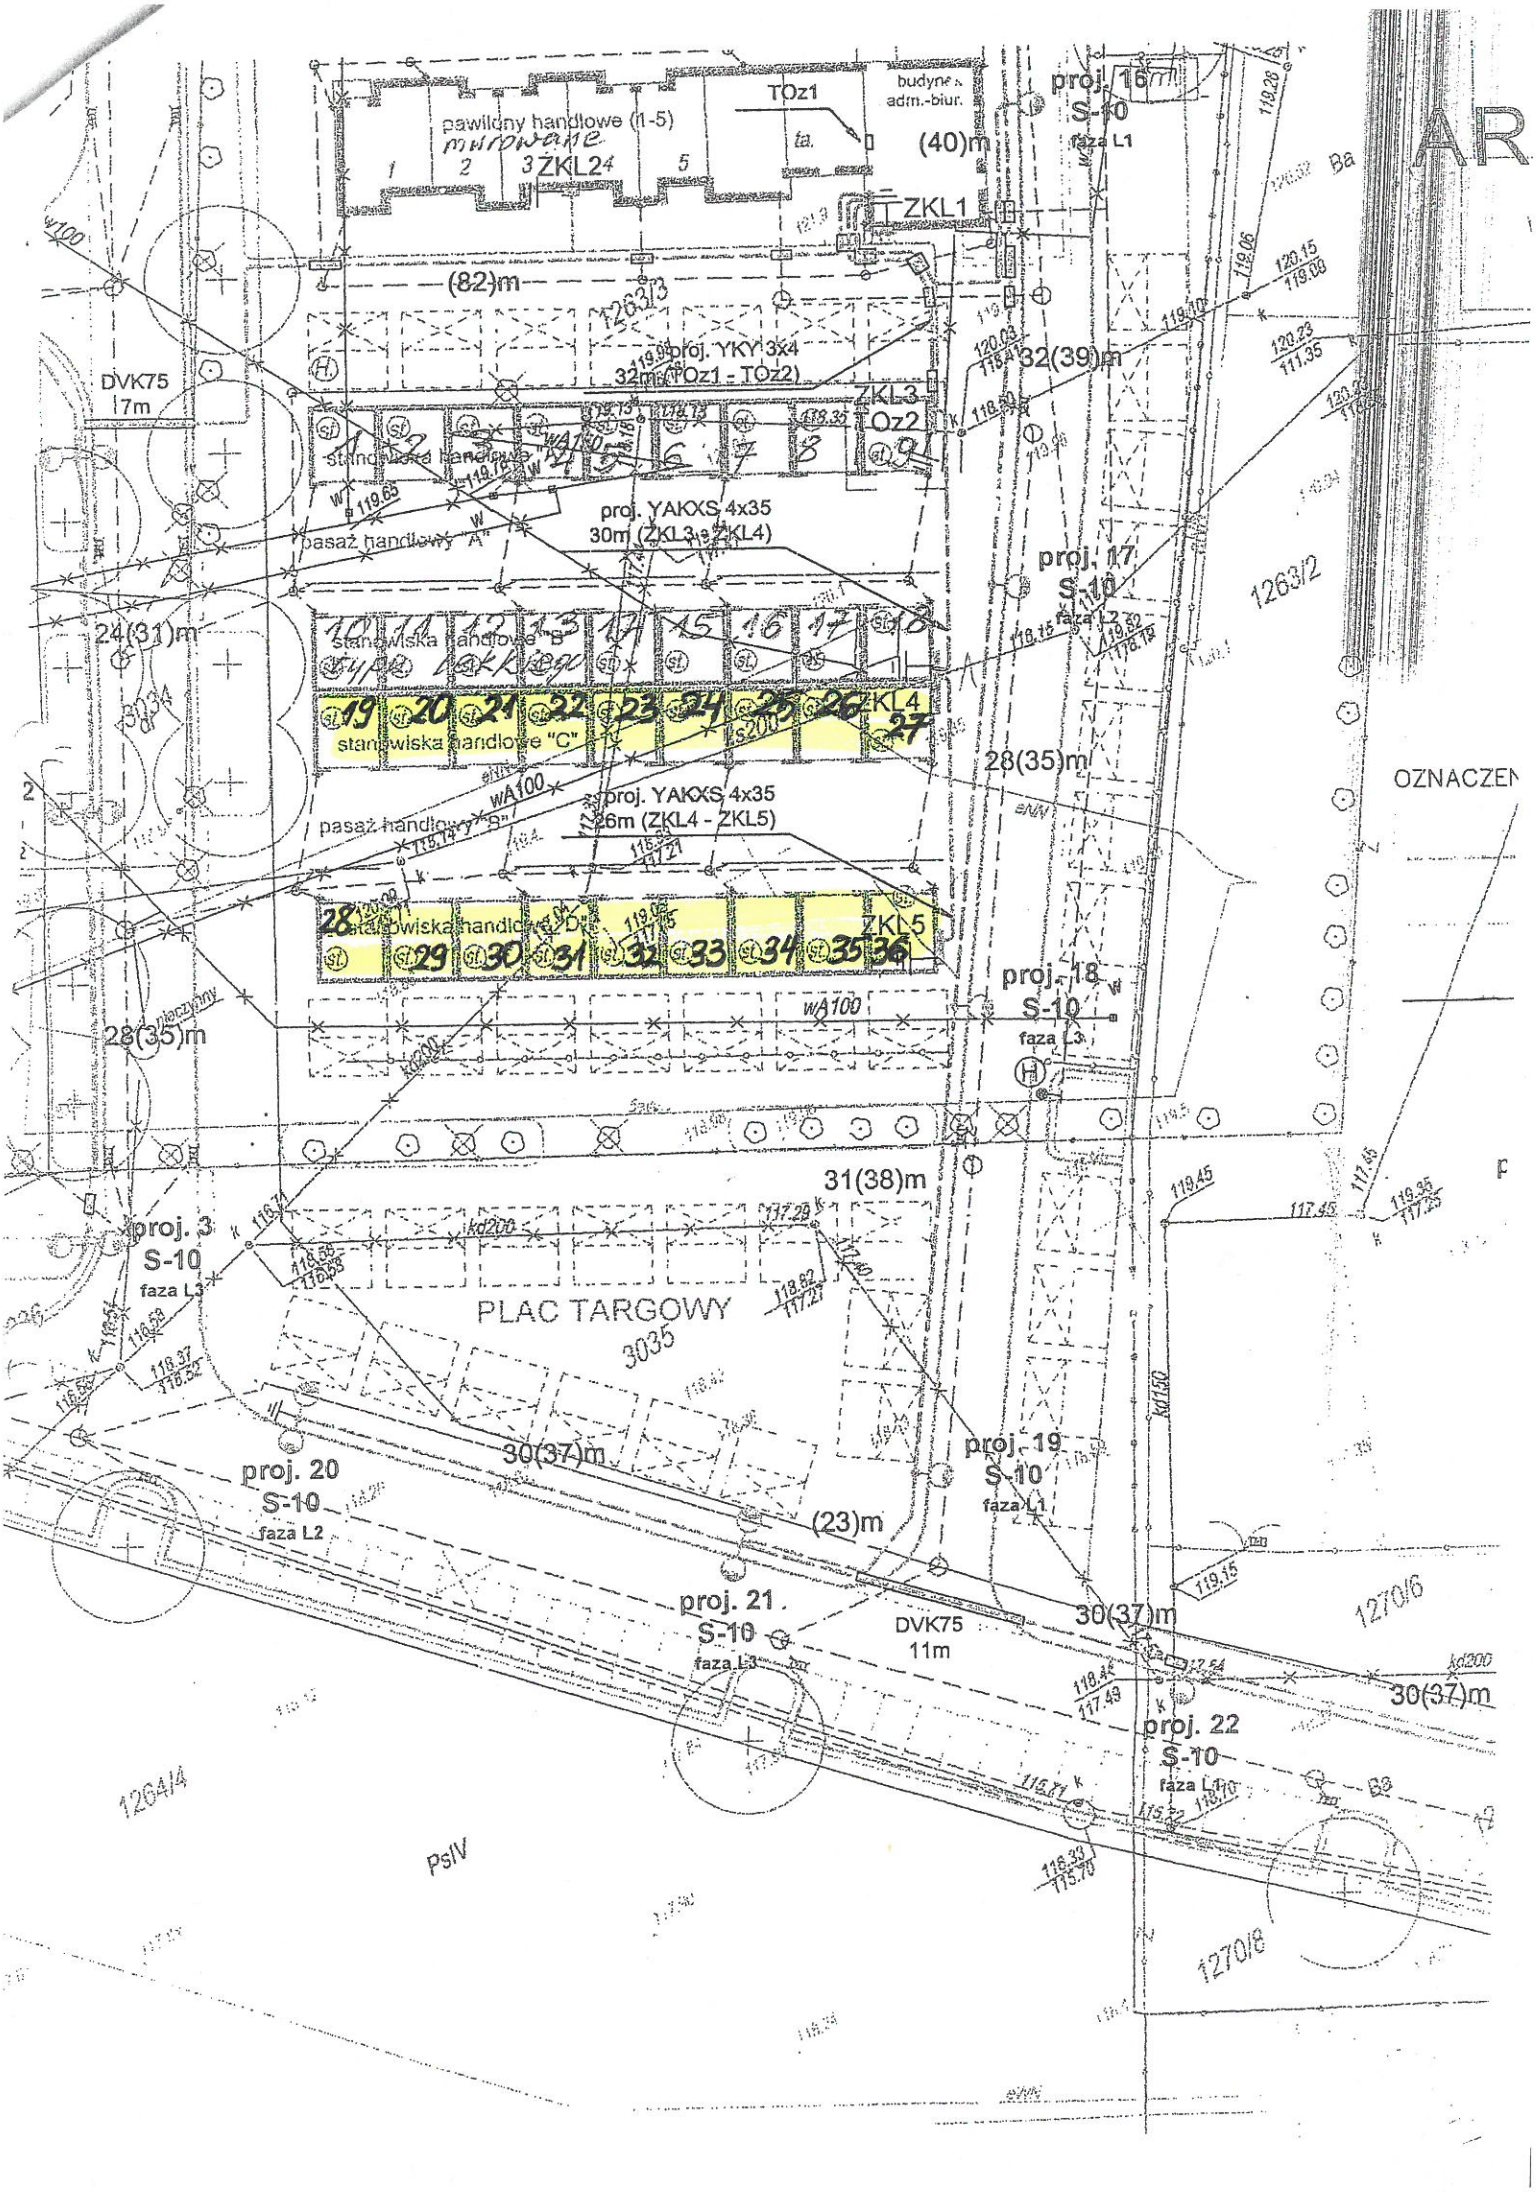

pawilony handlowe (1-5)
murowane
ZKL2
TOz1
budynek adm.-biur.
(40)m
proj. 16
S-10
faza L1
ZKL1
(82)m
1263/3
proj. YKY 3x4
32m (TOz1 - TOz2)
32(39)m
DVK75
7m
ZKL3
TOz2
stanowiska handlowe "A"
proj. YAKXS 4x35
30m (ZKL3 - ZKL4)
pasaż handlowy "A"
proj. 17
S-10
faza L2
1263/2
24(31)m
stanowiska handlowe "B"
typu lekkiego
stanowiska handlowe "C"
ZKL4
28(35)m
OZNACZEN
pasaż handlowy "B"
proj. YAKXS 4x35
26m (ZKL4 - ZKL5)
stanowiska handlowe "D"
ZKL5
proj. 18
S-10
faza L3
28(35)m
31(38)m
proj. 3
S-10
faza L3
PLAC TARGOWY
3035
30(37)m
proj. 19
S-10
faza L1
proj. 20
S-10
faza L2
(23)m
proj. 21
S-10
faza L3
DVK75
11m
30(37)m
1270/6
30(37)m
proj. 22
S-10
faza L1
1264/4
PsIV
1270/8